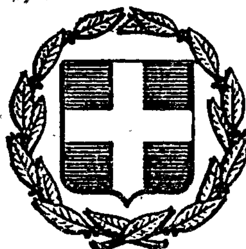


ΕΦΗΜΕΡΙΣ ΤΗΣ ΚΥΒΕΡΝΗΣΕΩΣ
ΤΗΣ ΕΛΛΗΝΙΚΗΣ ΔΗΜΟΚΡΑΤΙΑΣ

ΕΝ ΑΘΗΝΑΙΣ ΤΗι 21 ΟΚΤΩΒΡΙΟΥ 1980 | ΤΕΥΧΟΣ ΤΕΤΑΡΤΟΝ | ΑΡΙΘΜΟΣ ΦΥΛΛΟΥ 580

ΠΕΡΙΕΧΟΜΕΝΑ

ΑΠΑΛΛΟΤΡΙΩΣΕΙΣ

ΑΠΟΦΑΣΕΙΣ

Περὶ κηρύξεως ὡς ἀναδασωτέας διακατεχόμενης δασικῆς ἐκτάσεως στὴ θέση Ρίζα Κατσούνι τῆς Κοινότητας Καλάμου, τοῦ Νομοῦ Ἀττικῆς, Διαμέρισμα Ἀνατολικῆς Ἀττικῆς. 1

ΠΟΛΕΟΔΟΜΙΑ

ΔΙΑΤΑΓΜΑΤΑ

Περὶ ἐπεκτάσεως καὶ τροποποιήσεως τοῦ ρυμοτομικοῦ σχεδίου Αἰγάλεω (Ἀττικῆς). 2

Περὶ τροποποιήσεως τοῦ ρυμοτομικοῦ σχεδίου Χανίων. .. 3

ΑΝΑΚΟΙΝΩΣΕΙΣ

Περὶ ἀνακοινώσεως καταθέσεως ἀποζημιώσεως λόγω προσκυρώσεως ἐκτάσεως οἰκοπέδου κειμένου ἐν Λουτρακίῳ.. 4

ΑΠΑΛΛΟΤΡΙΩΣΕΙΣ

ΑΠΟΦΑΣΕΙΣ

Ἀριθ. 2390 (1)

Περὶ κηρύξεως ὡς ἀναδασωτέας διακατεχόμενης δασικῆς ἐκτάσεως στὴ θέση Ρίζα Κατσούνι τῆς Κοινότητας Καλάμου, τοῦ Νομοῦ Ἀττικῆς, Διαμ. Ἀνατολικῆς Ἀττικῆς.

Ο ΝΟΜΑΡΧΗΣ ΑΤΤΙΚΗΣ
ΔΙΑΜΕΡΙΣΜΑ ΑΝΑΤΟΛΙΚΗΣ ΑΤΤΙΚΗΣ

Σύμφωνα μέ:

1) Τὶς διατάξεις: α) Τοῦ ἄρθρου 117 παρ. 3 τοῦ Συντάγματος τῆς Ἑλλάδος, β) τῶν ἄρθρων 37-43 τοῦ Ν. 998/1979 «περὶ προστασίας τῶν δασῶν καὶ τῶν δασικῶν ἐν γένει ἐκτάσεων τῆς Χώρας».

2) Τὴν πρόταση ποὺ ὑποβλήθηκε μὲ τὴν 3811/28.8.1980 ἀναφορὰ τοῦ ἁρμόδιου Δασαρχείου Καπανδριτίου, σχετικὰ μὲ τὴν κήρυξη ὡς ἀναδασωτέας τῆς κατωτέρω δασικῆς ἐκτάσεως.

3) Τὴ 14/7.8.1980 γνωμοδότηση τοῦ Νομαρχιακοῦ Συμβουλίου Δασῶν.

Ἐπειδὴ ἡ ἔκταση χρειάζεται προστασία γιὰ τὴν επαναδημιουργία τῆς δασικῆς βλαστήσεως ποὺ καταστράφηκε ὁλοσχερῶς ἀπὸ ἐκχέρσωση ὑπὸ τοῦ Γεωργ. Γκικάκι, ἀποφασίζουμε:

Κηρύσσουμε ὡς ἀναδασωτέα μὲ σκοπὸ τὴν προστασία γιὰ τὴν ἐπαναδημιουργία τῆς δασικῆς βλαστήσεως ποὺ ἐκχερσώθηκε, διακατεχόμενη δασικὴ ἔκταση (1.217) μ².

Ἡ ἔκταση αὐτή, ποὺ βρίσκεται στὴ θέση Ρίζα Κατσούνι τῆς περιφέρειας Καλάμου, Νομοῦ Ἀττικῆς, καλυπτόταν ἀπὸ ἀείφυλλα πλατύφυλλα καὶ καταστράφηκε ὁλοσχερῶς τὸ Φεβρουάριο 1980. Σχετικὸ τὸ σχεδιάγραμμα μὲ κλίμακα 1:500 τὸ ὁποῖο ἀποτελεῖ ἀναπόσπαστο μέρος τῆς ἀποφάσεως αὐτῆς καὶ στὸ ὁποῖο ἡ ἔκταση φαίνεται μὲ τὰ στοιχεῖα ΑΒΒ'ΓΔΕΖΗΘΑ καὶ μὲ ὅρια:

Ἀνατολικά: Μὲ ἐλαιαγρό.

Δυτικά: Μὲ δάσος καὶ ἐν μέρει μὲ καταληφθεῖσα ἔκταση ὑπὸ Γεωργίου Καρουφαλίδη.

Νότια καὶ Βόρεια: Μὲ δάσος.

Ἡ ἀπόφαση αὐτὴ νὰ δημοσιευθεῖ στὴν Ἐφημερίδα τῆς Κυβερνήσεως.

Ἁγία Παρασκευή, 19 Σεπτεμβρίου 1980

Ὁ Ἀναπληρωτὴς Νομάρχης
ΝΙΚΗΤΑΣ Γ. ΚΩΒΑΙΟΣ

ΠΡΟΧΕΙΡΟΝ ΣΧΕΔΙΑΓΡΑΜΜΑ

ἐχερσωθείσης δημοσίας ὑπό διακατοχήν δασικῆς ἐκτάσεως στή θέση Ρίζα Καπνιώνι περ. Καλάμου

ΚΛΙΜΑΞ: 1:500

ΑΓΡΟΤΙΚΟΣ ΔΡΟΜΟΣ πρός Καλάμο

πρός Ἀφίδνα

Ἐλαιαγρός

Ἐλαιαγρός

ΥΠΟΜΝΗΜΑ

Ἐμβαδόν = Α. Β. Β΄. Γ. Δ. Ε. Ζ. Η. Η΄. Θ. Α = 1217 τ.μ.

Καπανδρίτι 4/7/1980

Ὁ Συντάξας

Ἐθεωρήθη
Καπανδρίτη 4/7/80
ὁ Δασάρχης

ΖΟΥΛΙΟΣ ΝΙΚΟΛΑΟΣ
ΤΕΧΝΟΛΟΓΟΣ ΔΑΣΟΠΟΝΙΑΣ

ΜΙΣΙΟΣ
Δασολόγος μέ βαθμό 2ο

ΠΟΛΕΟΔΟΜΙΑ

ΔΙΑΤΑΓΜΑΤΑ

(2)

Περὶ ἐπεκτάσεως καὶ τροποποιήσεως τοῦ ρυμοτομικοῦ σχεδίου Αἰγάλεω (Ἀττικῆς).

Ο ΠΡΟΕΔΡΟΣ
ΤΗΣ ΕΛΛΗΝΙΚΗΣ ΔΗΜΟΚΡΑΤΙΑΣ

Ἔχοντες ὑπ' ὄψει :

1. Τὰς διατάξεις τοῦ ἀπὸ 17 Ἰουλίου 1923 Ν. Δ/τος «περὶ σχεδίων πόλεων κλπ.», ὡς μεταγενεστέρως ἐτροποποιήθησαν καὶ συνεπληρώθησαν καὶ εἰδικώτερον τῶν ἄρθρων 3, 9, 11 καὶ 70 αὐτοῦ.
2. Τὰς διατάξεις τοῦ Ν. 947/1979 «περὶ οἰκιστικῶν περιοχῶν» (ΦΕΚ 169/Α) καὶ εἰδικώτερον τοῦ ἄρθρου 62 (παρ. 1 καὶ 2) αὐτοῦ.
3. Τὰς διατάξεις τοῦ Ν.Δ. 8/1973 «περὶ Γ.Ο.Κ.», ὡς ἐτροποποιήθη διὰ τοῦ Ν.Δ. 205/1974 (ΦΕΚ 363/Α') καὶ εἰδικώτερον τῶν ἄρθρων 34 (παρ. 1) καὶ 35 (παρ. 5β) αὐτοῦ.
4. Τὰς διατάξεις τοῦ Ν. 1032/1980 «περὶ συστάσεως Ὑπουργείου Χωροταξίας, Οἰκισμοῦ καὶ Περιβάλλοντος» (ΦΕΚ 57/Α') καὶ εἰδικώτερον τῶν ἄρθρων 2 (παρ. 2) καὶ 3 (παρ. 1 ἐδάφ. α) αὐτοῦ.
5. Τὰς ὑπ' ἀριθ. 303/1977, 66/1978, 189/1979 καὶ 196/1979 πράξεις τοῦ Δημοτικοῦ Συμβουλίου Αἰγάλεω.
6. Τὰς ὑπ' ἀριθ. 674/1979 καὶ 956/1979 γνωμοδοτήσεις τοῦ Συμβουλίου Δημοσίων Ἔργων (Τμῆμα Οἰκισμοῦ).
7. Τὴν ὑπ' ἀριθ. 794/1980 γνωμοδότησιν τοῦ Συμβουλίου τῆς Ἐπικρατείας, προτάσει τοῦ Ὑπουργοῦ Χωροταξίας, Οἰκισμοῦ καὶ Περιβάλλοντος, ἀπεφασίσαμεν :

Ἄρθρον 1.

Ἐγκρίνεται :

1. Ἡ ἐπέκτασις τοῦ ρυμοτομικοῦ σχεδίου Αἰγάλεω (Ἀττικῆς) εἰς τὴν περιοχὴν Πυριτιδοποιείου, διὰ τοῦ χαρακτηρισμοῦ τῶν κάτωθι χώρων : α) τοῦ ὑπὸ στοιχεῖα Β, Β1, Γ1, Γ, Β, ὡς χώρου διὰ τὴν ἀνέγερσιν Δημαρχείου καὶ Πνευματικοῦ Κέντρου καὶ β) τοῦ ὑπὸ στοιχεῖα Υ, Υ1, Τ1, Τ, Υ, ὡς χώρου διὰ τὴν ἀνέγερσιν Βρεφονηπιακοῦ Σταθμοῦ, ὡς καὶ διὰ τῆς δημιουργίας πεζοδρόμων καὶ κοινοχρήστου πρασίνου καὶ
2. Ἡ τροποποίησις τοῦ αὐτοῦ ὡς ἄνω ρυμοτομικοῦ σχεδίου εἰς τὴν ἀνωτέρω περιοχήν.

α) Κατὰ τὰ ὑπ' ἀριθ. 223, 228, 234, 234α, 234β, 234γ, 276α, 277, 278 καὶ 279 οἰκοδομικὰ τετράγωνα.
β) Δι' ἐγκρίσεως πεζοδρόμων.
γ) Διὰ τῆς δημιουργίας ὑπογείου χώρου σταθμεύσεως αὐτοκινήτων (γκαρὰζ) εἰς τὸν ὑπ' ἀριθ. 220 κοινόχρηστον χῶρον, καὶ
δ) Διὰ τῆς δημιουργίας ὑπογείου διαβάσεως πεζῶν ὑπὸ τὴν Λεωφόρον Καβάλας, ὡς ἐμφαίνεται εἰς τὸ ὑπὸ τοῦ Γενικοῦ Διευθυντοῦ Οἰκισμοῦ θεωρημένον διὰ τῆς ὑπ' ἀριθ. Γ. 24107/1980 πράξεως αὐτοῦ σχετικὸν πρωτότυπον διάγραμμα ὑπὸ κλίμακα 1 : 2000, τοῦ ὁποίου συνοπτικὸν ἀντίτυπον δημοσιεύεται μετὰ τοῦ παρόντος.

Ἄρθρον 2.

Καταργεῖται τὸ προβλεπόμενον ὑπὸ τοῦ ἐγκεκριμένου ρυμοτομικοῦ σχεδίου προκήπιον ἐπὶ τῶν οἰκοπέδων, οἰκοδομημένων ἢ μή, τῶν κειμένων ἐντὸς τῶν ὑπ' ἀριθ. 20 καὶ 21 οἰκοδομικῶν τετραγώνων καὶ ἐχόντων πρόσωπον ἐπὶ τῆς ὁδοῦ Παναγοπούλου, ὡς ἐμφαίνεται εἰς τὸ αὐτὸ διάγραμμα.

Ἄρθρον 3.

Οἱ ὅροι καὶ περιορισμοὶ δομήσεως τῶν χώρων τοῦ Δημαρχείου καὶ Πνευματικοῦ Κέντρου καὶ τοῦ Βρεφονηπιακοῦ Σταθμοῦ, τῶν ἐγκρινομένων διὰ τῆς παραγ. 1 τοῦ ἄρθρου 1 τοῦ παρόντος, ὁρίζονται ὡς ἀκολούθως :

α) Δημαρχεῖον καὶ Πνευματικὸν Κέντρον.

1. Οἰκοδομικὸν σύστημα : Πανταχόθεν ἐλεύθερον.
2. Μέγιστον ποσοστὸν καλύψεως τεσσαράκοντα ἐπὶ τοῖς ἑκατὸν (40 %) τῆς ἐπιφανείας τοῦ χώρου.
3. Συντελεστὴς δομήσεως ὀγδοήκοντα ἑκατοστὰ (0,80).
4. Μέγιστος ἐπιτρεπόμενος ἀριθμὸς ὀρόφων τρεῖς (3) μὲ μέγιστον ὕψος τῶν κτιρίων δέκα τέσσαρα (14) μέτρα.

β) Βρεφονηπιακὸς Σταθμός.

1. Οἰκοδομικὸν σύστημα : Πανταχόθεν ἐλεύθερον.
2. Μέγιστον ποσοστὸν καλύψεως τεσσαράκοντα ἐπὶ τοῖς ἑκατὸν (40 %) τῆς ἐπιφανείας τοῦ χώρου.
3. Συντελεστὴς δομήσεως ἑξήκοντα ἑκατοστὰ (0,60).
4. Μέγιστος ἐπιτρεπόμενος ἀριθμὸς ὀρόφων δύο (2) μὲ μέγιστον ὕψος τῶν κτιρίων ἐννέα (9) μέτρα.

Ἄρθρον 4.

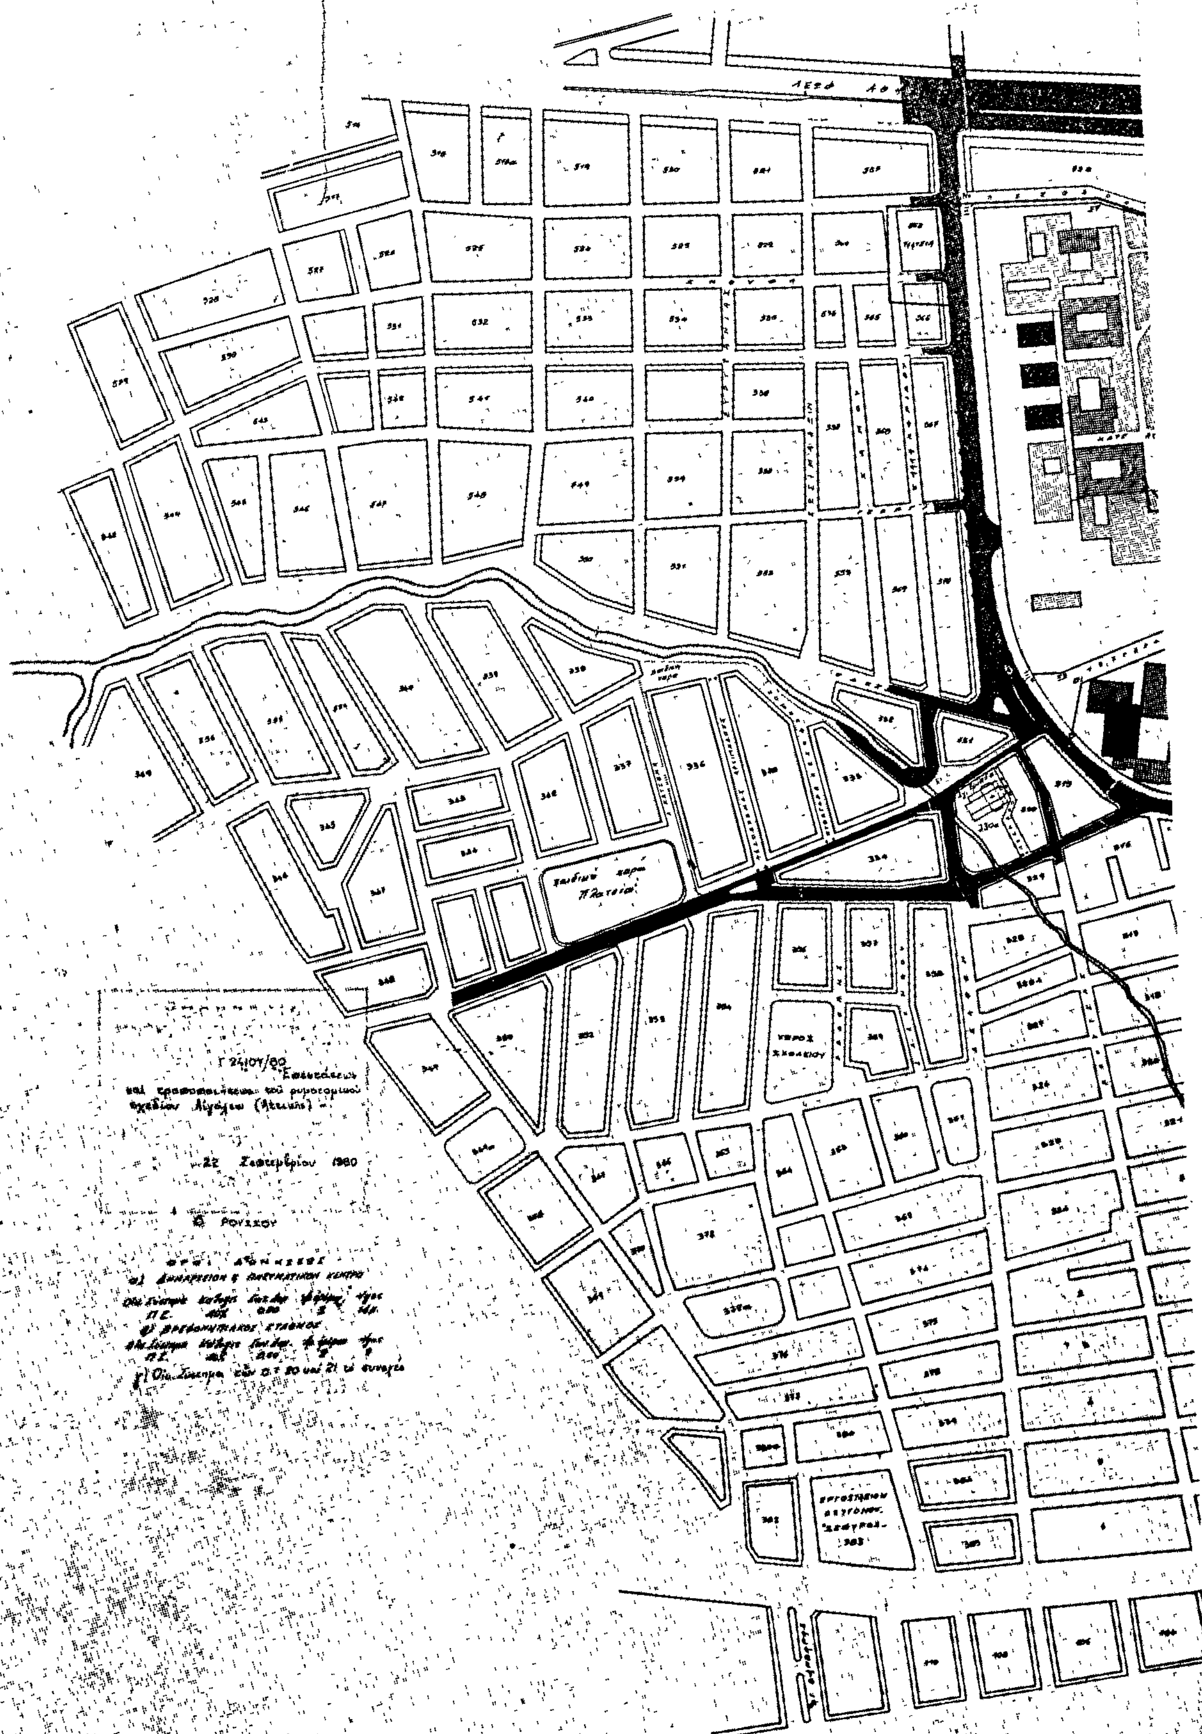
α) Τροποποιεῖται τὸ οἰκοδομικὸν σύστημα τῶν οἰκοπέδων τῶν κειμένων ἐπὶ τῶν ὑπ' ἀριθ. 20 καὶ 21 οἰκοδομικῶν τετραγώνων καὶ καθορίζεται τὸ συνεχές.
β) Ὁ ἀριθμὸς ὀρόφων τοῦ ὑπογείου χώρου σταθμεύσεως αὐτοκινήτων (Γκαρὰζ) τοῦ δημιουργουμένου διὰ τοῦ ἐδαφίου γ τῆς παραγ. 2 τοῦ ἄρθρου 1 τοῦ παρόντος, ὁρίζεται εἰς δύο (2).
γ) Αἱ οἰκοδομαὶ αἱ ἔχουσαι πρόσωπον ἐπὶ τῶν ὁδῶν Δελφῶν, Ὀλυμπίας, Κορίνθου, Μυκηνῶν καὶ Δαρδανελλίων, ἐπιβάλλεται νὰ χρησιμοποιοῦνται μόνον διὰ κατοικίας καὶ καταστήματα (ζαχαροπλαστεῖα, ἑστιατόρια, ἀναψυκτήρια, ἀνθοπωλεῖα, βιβλιοπωλεῖα, εἴδη χαρτικῆς καὶ σχεδίου).
δ) Ἀπαγορεύονται αἱ τοποθετήσεις ἐπιγραφῶν καὶ φωτεινῶν διαφημίσεων ἐπὶ τῶν προσόψεων τῶν οἰκοδομῶν τῶν ἐχόντων πρόσωπον ἐπὶ τῶν ὁδῶν Δελφῶν καὶ Δαρδανελλίων αἱ ὁποῖαι διαμορφώνονται ὡς ἀλέες, πλὴν τῶν ἀπολύτως ἀπαραιτήτων διὰ τὴν δήλωσιν τῶν καταστημάτων, ἐμβαδοῦ μέχρις ἑνὸς (1) τετρ. μέτρου.

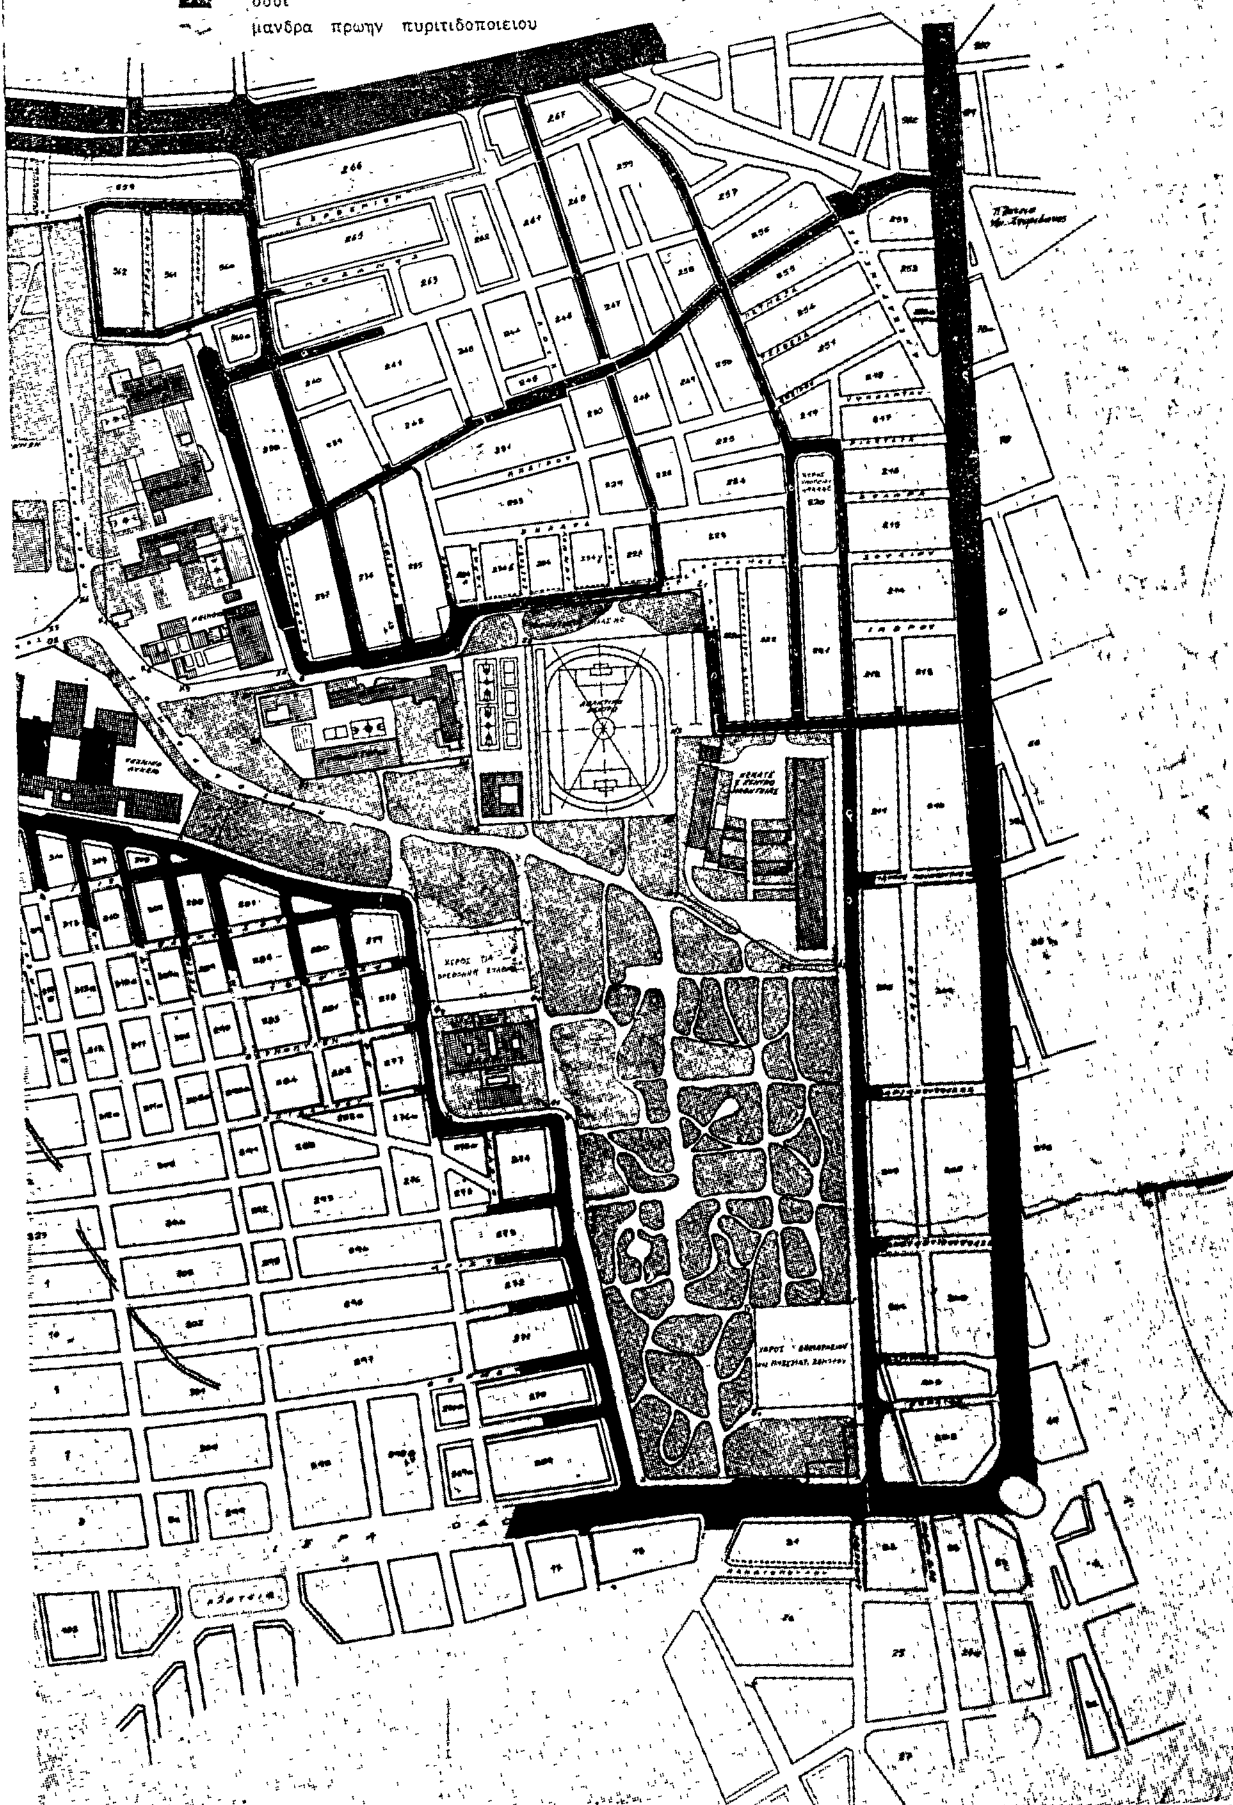
Εἰς τὸν Ὑπουργὸν Χωροταξίας, Οἰκισμοῦ καὶ Περιβάλλοντος, ἀναθέτομεν τὴν δημοσίευσιν καὶ ἐκτέλεσιν τοῦ παρόντος Διατάγματος.

Ἐν Ἀθήναις τῇ 2 Ὀκτωβρίου 1980

Ο ΠΡΟΕΔΡΟΣ ΤΗΣ ΔΗΜΟΚΡΑΤΙΑΣ
ΚΩΝΣΤΑΝΤΙΝΟΣ Γ. ΚΑΡΑΜΑΝΛΗΣ

Ο ΥΠΟΥΡΓΟΣ ΧΩΡΟΤΑΞΙΑΣ, ΟΙΚΙΣΜΟΥ ΚΑΙ ΠΕΡΙΒΑΛΛΟΝΤΟΣ
ΓΕΩΡΓΙΟΣ ΠΛΥΤΑΣ


22 Σεπτεμβρίου 1980
ΡΟΥΣΣΟΥ


ΠΥΡΙΤΙΔΟΠΟΙΕΙΟΝ
ΚΛ. 1:2000
υπομνημα
ισογειο κτιριο 4.20 μ
2 οροφο 8μ, 7.45μ και 7.20μ.
3 οροφο 14 μ.
4 οροφο 14 μ ειδικα για το ΤΕΧΝΙΚΟ ΛΥΚΕΙΟ υψος 17.60μ.
οργανωμενο πρασινο
οδοι
μανδρα πρωην πυριτιδοποιειου

(3)

Περὶ τροποποιήσεως τοῦ ρυμοτομικοῦ σχεδίου Χανίων.

Ο ΠΡΟΕΔΡΟΣ
ΤΗΣ ΕΛΛΗΝΙΚΗΣ ΔΗΜΟΚΡΑΤΙΑΣ

Ἔχοντες ὑπ' ὄψει :

1. Τὰς διατάξεις τοῦ ἀπὸ 17 Ἰουλίου 1923 Ν. Δ/τος «περὶ σχεδίων πόλεων κ.λπ.», ὡς μεταγενεστέρως ἐρροποποιήθησαν καὶ συνεπληρώθησαν καὶ εἰδικώτερον τῶν ἄρθρων 3,9 καὶ 70 αὐτοῦ.

2. Τὰς διατάξεις τοῦ Ν. 947/1979 «περὶ οἰκιστικῶν περιοχῶν» (ΦΕΚ. 169/Α) καὶ εἰδικώτερον τοῦ ἄρθρου 62 (παρ. 1) αὐτοῦ.

3. Τὰς διατάξεις τοῦ Ν. 1032/1980 «περὶ συστάσεως Ὑπουργείου Χωροταξίας, Οἰκισμοῦ καὶ Περιβάλλοντος» (ΦΕΚ. 57/Α) καὶ εἰδικώτερον τῶν ἄρθρων 2 (παρ. 2) καὶ 3 (παρ. 1 ἐδαφ. α) αὐτοῦ.

4. Τὰς ὑπ' ἀριθ. 559/1975, 439/1976 καὶ 291/1978 πράξεις τοῦ Δημοτικοῦ Συμβουλίου Χανίων.

5. Τὰς ὑπ' ἀριθ. 91/1978 καὶ 295/1980 γνωμοδοτήσεις τοῦ Συμβουλίου Δημοσίων Ἔργων (Τμῆμα Οἰκισμοῦ) καὶ

6. Τὴν ὑπ' ἀριθ. 914/1980 γνωμοδότησιν τοῦ Συμβουλίου τῆς Ἐπικρατείας, προτάσει τοῦ Ὑπουργοῦ Χωροταξίας, Οἰκισμοῦ καὶ Περιβάλλοντος, ἀποφασίζομεν :

Ἄρθρον 1.

Ἐγκρίνεται ἡ τροποποίησις τοῦ ρυμοτομικοῦ σχεδίου Χανίων κατὰ τὴν συμβολὴν τῶν ὁδῶν Μαλαθύρου καὶ Ἀποκορώνου, ὡς ἐμφαίνεται εἰς τὸ ὑπὸ τοῦ Γενικοῦ Διευθυντοῦ Οἰκισμοῦ θεωρημένον διὰ τῆς ὑπ' ἀριθ. Γ. 26578/1980 πράξεως αὐτοῦ σχετικὸν πρωτότυπον διάγραμμα ὑπὸ κλίμακα 1 : 500, τοῦ ὁποίου συνοπτικὸν ἀντίτυπον δημοσιεύεται μετὰ τοῦ παρόντος.

Ἄρθρον 2.

Κατὰ τὸ πρόσωπον τῶν οἰκοπέδων, οἰκοδομημένων ἢ μή, τῶν κειμένων ἐντὸς τῆς ὡς ἄνω τροποποιουμένης περιοχῆς καὶ ἐχόντων πρόσωπον ἐπὶ τῶν ὁδῶν Μαλαθύρου καὶ Ἀποκορώνου καταργεῖται τὸ προβλεπόμενον ὑπὸ τοῦ ἐγκεκριμένου ρυμοτομικοῦ σχεδίου προκήπιον καὶ ἐπιβάλλεται νέον τοιοῦτον πλάτους τεσσάρων (4) μέτρων, ὡς ἐμφαίνεται εἰς τὸ ἐν τῷ προηγουμένῳ ἄρθρῳ τοῦ παρόντος μνημονευόμενον διάγραμμα.

Εἰς τὸν Ὑπουργὸν Χωροταξίας, Οἰκισμοῦ καὶ Περιβάλλοντος, ἀναθέτομεν τὴν δημοσίευσιν καὶ ἐκτέλεσιν τοῦ παρόντος Διατάγματος.

Ἐν Ἀθήναις τῇ 2 Ὀκτωβρίου 1980

Ο ΠΡΟΕΔΡΟΣ ΤΗΣ ΔΗΜΟΚΡΑΤΙΑΣ
ΚΩΝΣΤΑΝΤΙΝΟΣ Γ. ΚΑΡΑΜΑΝΛΗΣ

Ο ΥΠΟΥΡΓΟΣ ΧΩΡΟΤΑΞΙΑΣ, ΟΙΚΙΣΜΟΥ ΚΑΙ ΠΕΡΙΒΑΛΛΟΝΤΟΣ
ΓΕΩΡΓΙΟΣ ΠΛΥΤΑΣ

Χανιά
Κλ. 1:500

Χώρος Ορφανοτροφείου

οδός Καλοθύρου

οδός Αποκορώνου

Γ. 26578/80
τροποποιήσεως
τού ρυμοτομικού σχεδίου Χανίων

ΑΘΗΝΑ 22 Σεπτεμβρίου 1980
Ο
ΓΕΝΙΚΟΣ ΔΙΕΥΘΥΝΤΗΣ

Θ. Ρούσσου

ΑΝΑΚΟΙΝΩΣΕΙΣ

(4)

Περὶ ἀνακοινώσεως καταθέσεως ἀποζημιώσεως λόγω προσκυρώσεως ἐκτάσεως οἰκοπέδου κειμένου ἐν Λουτρακίῳ.

Ἡ Ὄλγα σύζυγος Βίκτωρος Ροντρίγκουεζ τὸ γένος Δημητρίου Φόρτη, κάτοικος Λουτρακίου, γνωστοποιεῖ ὅτι: δυνάμει τῆς ὑπ' ἀριθ. 23/1975 πράξεως ἀναλογισμοῦ καὶ προσκυρώσεως τῆς Πολεοδομίας Κορίνθου προσεκυρώθη εἰς τὴν ἰδιοκτησίαν 3 τῆς Ὄλγας Ροντρίγκουεζ ἔκτασις οἰκοπέδου 52,30 μ² ἧς ἡ ἀξία διὰ τῆς ὑπ' ἀριθ. 305/1980 ἀποφάσεως τοῦ Μονομελοῦς Πρωτοδικείου Κορίνθου καθωρίσθη εἰς δραχμὰς 3.500 κατὰ τετραγωνικὸν μέτρον ὡς προσωρινὴ τιμὴ μονάδος ἀποζημιώσεως εἰς τοὺς κατὰ νόμον ἀναγνωρισθησομένους δικαιούχους τῆς προσκυρωθείσης ἐκτάσεως.

Πρὸς τὸν σκοπὸν τοῦτον κατέθεσεν εἰς τὸ Ταμεῖον Παρακαταθηκῶν καὶ Δανείων (Γραφεῖον Κορίνθου) τὴν ἐκ δραχμῶν 183.050 ἀποζημίωσιν διὰ τοῦ ὑπ' ἀριθ. 17451/29.9.80 Γραμματίου Συστάσεως Παρακαταθήκης αὐτοῦ, ὑπὲρ τῆς εἰκαζομένης δικαιούχου Χαρικλείας Νικ. Καραντάνη.

Πρὸς γνῶσιν παντὸς δικαιούχου καὶ διὰ τὰς νομίμους συνεπείας γίνεται ἡ παροῦσα εἰδοποίησις διὰ τὴν ἀκώλυτον κατάληψιν τῆς προσκυρωθείσης ὡς ἄνω ἐκτάσεως.

Ἐν Ἀθήναις τῇ 9 Ὀκτωβρίου 1980

Ὁ Πληρεξούσιος Δικηγόρος
ΔΗΜΗΤΡΙΟΣ Γ. ΣΤΑΘΗΣ

(Ἀριθ. τριπλ. Ταμείου Δικ. Εἴσπρ. Ἀθηνῶν 88172/1980)

ΑΠΟ ΤΟ ΕΘΝΙΚΟ ΤΥΠΟΓΡΑΦΕΙΟ